

# طراحی و بهسازی فضای سبز دانشگاه صنعتی اصفهان

بر اساس منظر سازی کم نیاز به آب  
نقاط ضعف

## تهدید

## نقاط قوت



گروه پژوهشی مهندسی فضای سبز شهری  
دانشگاه صنعتی اصفهان

مرحله شناخت:  
SWOT

نام بلوک:  
آمفی تاتر  
بلوک شماره ۵



1. عدم جان فضا در ورودی و عدم جان



3. سایه ناکافی در کل سایت و پارکینگ



2. فقدان عنصر خاطره انگیز در سایت




4. کمبود پارکینگ و اشغال فضای پارک



5. عدم جان فضا در ورودی و عدم جان



6. کمبود فضای مسیر پیاده

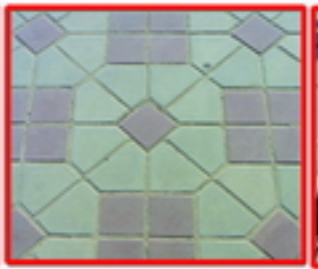

7. ناهماهنگی سنگفرش ها در سایت



8. اغتشاش بصری و فضای هنر رفته



9. عدم وجود نشانه خاص در ورودی



10. عدم جان فضا در ورودی و عدم جان



11. اغتشاش بصری به دلیل وجود سازه ناهمگون


خشکسالی های دنباله دار و خشک شدن  
چاه ها و مشکل آبیاری فضای سبز



12. عدم امکان کاشت گیاه



13. وجود گلدان در جلوه بصری و عدم جان

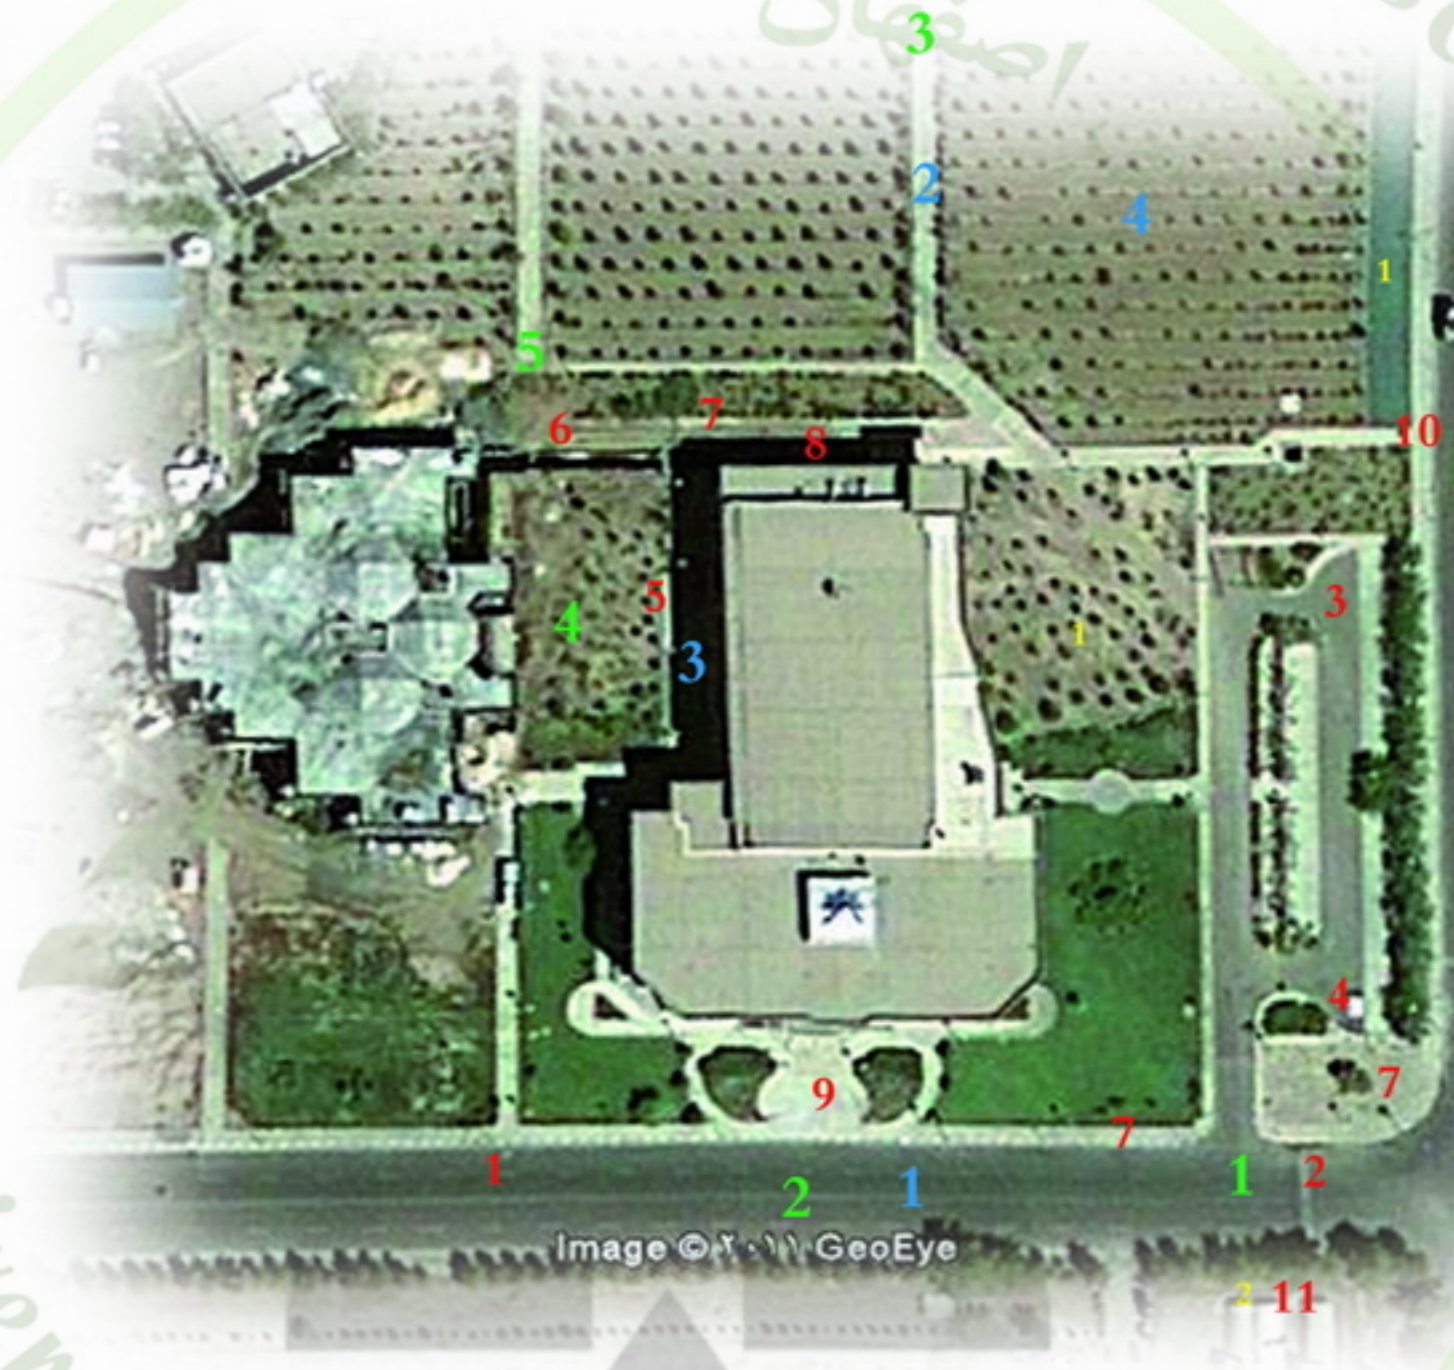

1. پتانسیل ایجاد فضای طراحی مناسب به نعل بند بصری مناسب



2. دید مناسب جهت طراحی جلوه بصری



3. دید کمبود رنگ مناسب برای قرار گرفتن یک نشانه در اینجا



4. گسردگی فضا جهت طراحی فضا



5. منظر مناسب اکولوژیک و خط آسمان ناشی از کوه



1. پتانسیل ایجاد پارکینگ در حاشیه خیابان همایش



2. پتانسیل ایجاد نشانه به دلیل دید های کریدوریک



3. پتانسیل ایجاد فضای مکث و حرکت به واسطه تغییرات متوالی شیب



4. پتانسیل ایجاد فضای اکولوژیک اقامت کوتاه مدت

## فرصت